DOORSNEDES MARKT:

WESTKANT VAN HET PLEIN

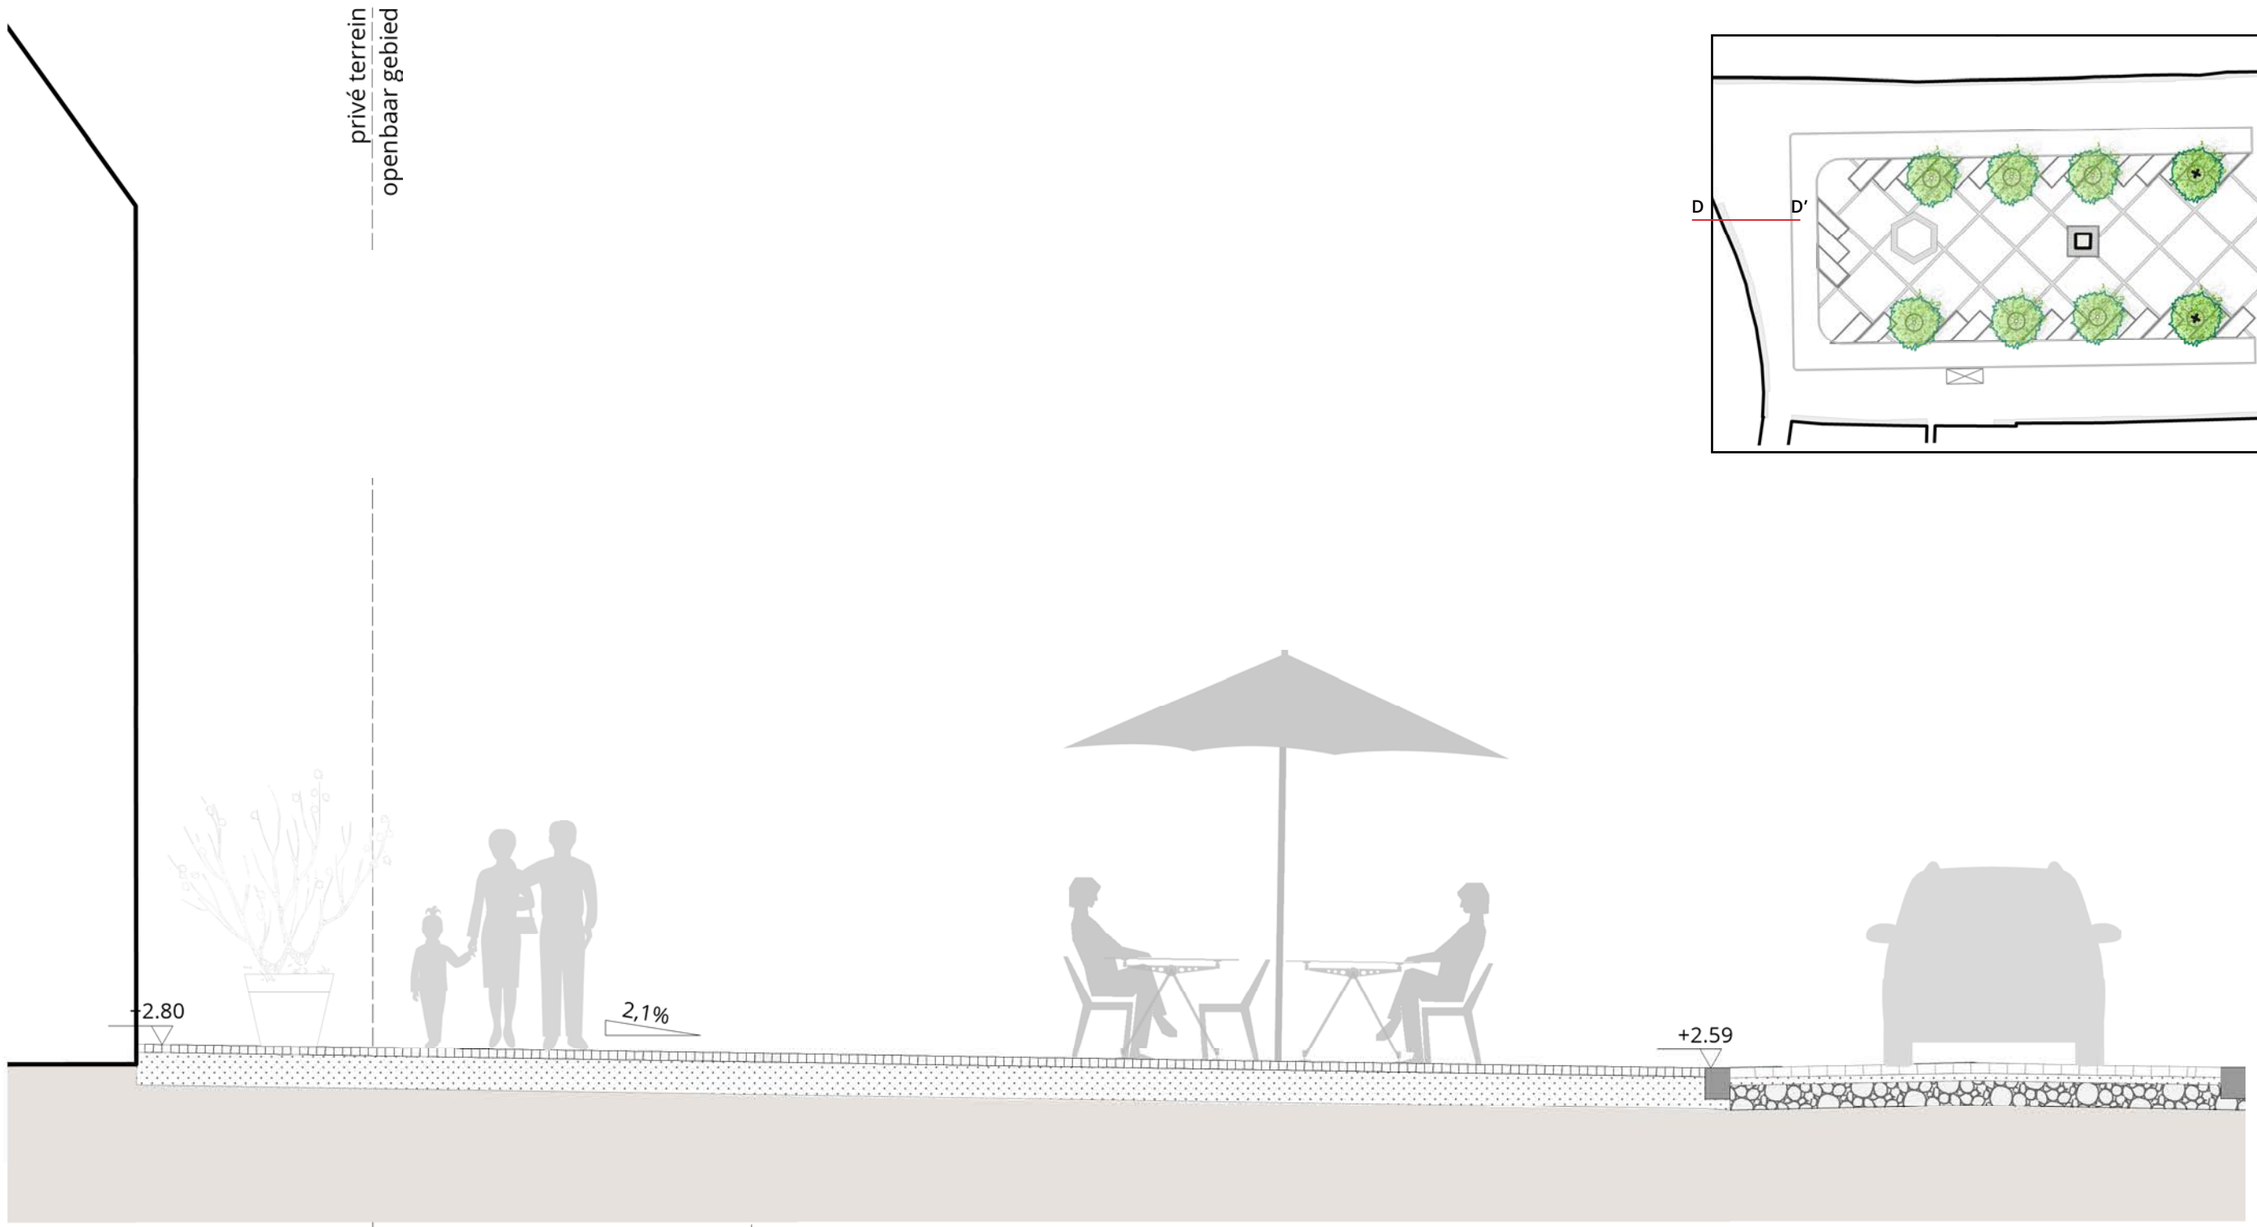

Delftse stoep

voetgangersgebied:
dikformaat, halfsteensverband
kleur 50% rood - 20% paars - 30% geel, conform detail 300-1

terras- en voorzieningenzone:
dikformaat, halfsteensverband
kleur 50% geel - 30% rood - 20% paars, conform detail 300-1

rijloper:
keiformaat, keperverband
kleur rood, conform detail 300-1