DOORSNEDES HAVEN:

HAVEN NZ TER HOOGTE VAN PARKEREN

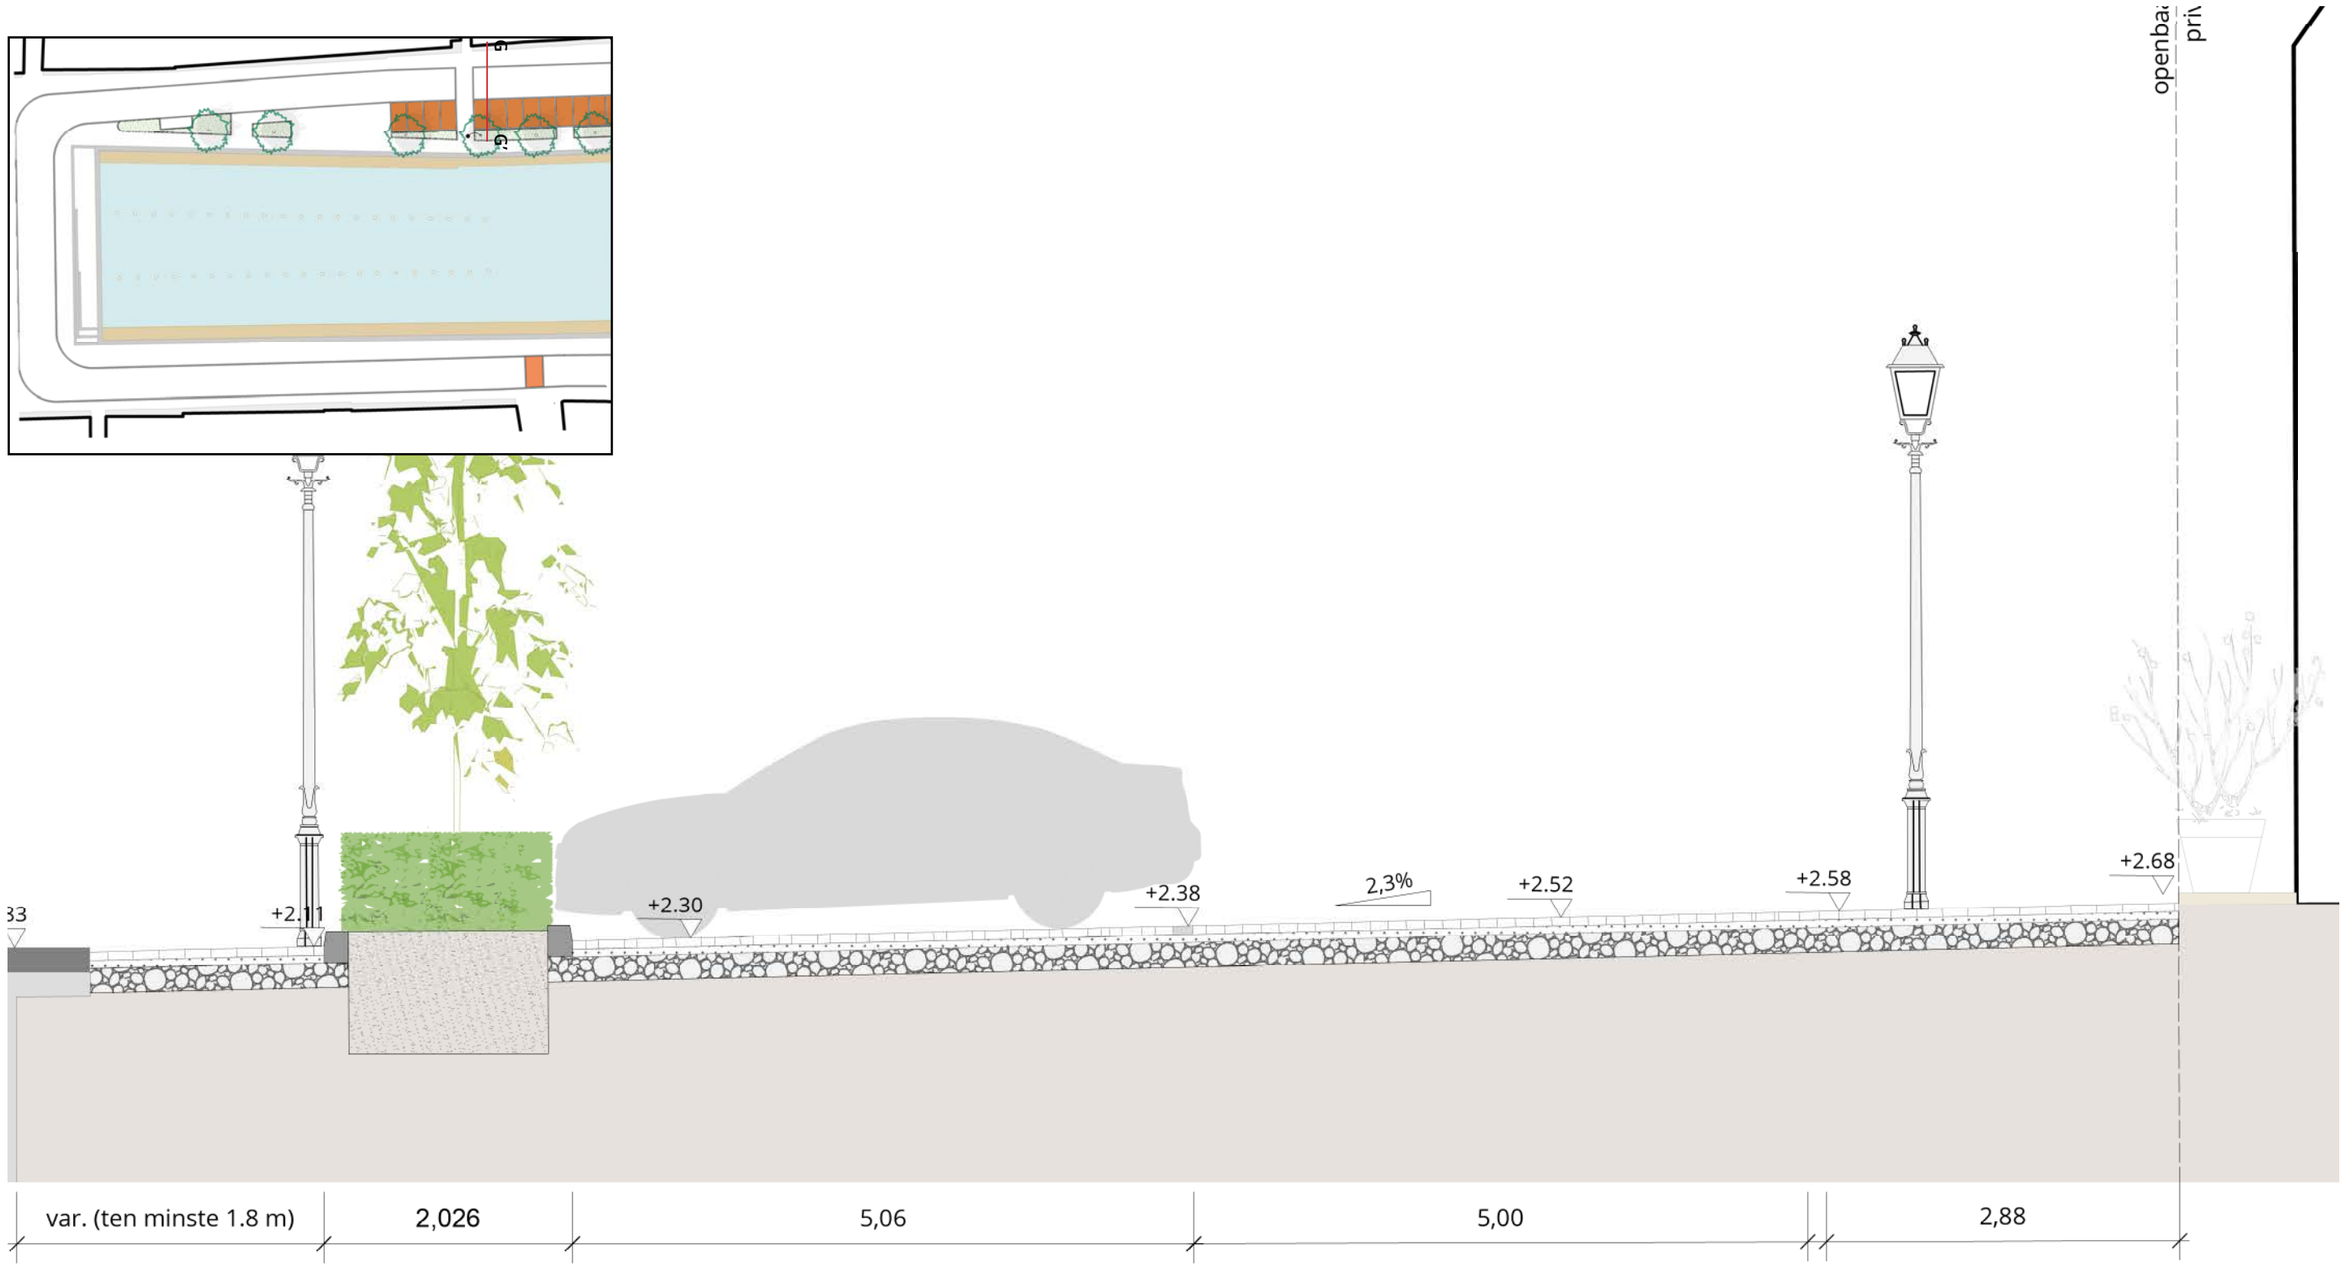

voetgangersgebied:
dikformaat,
halfsteensverband
kleur 50% rood - 20%
paars - 30% geel

bestaande
blokhaag

parkeren:
keiformaat, keperverband
kleur rood, conform detail 300-10
belijning parkeren: *natuursteen keien ,*
conform detail 300-10

rijweg:
keiformaat, keperverband
kleur rood, conform detail 300-10

voetgangersgebied:
dikformaat,halfsteensverband
kleur 50% rood - 20% paars - 30%
geel, conform detail 300-10