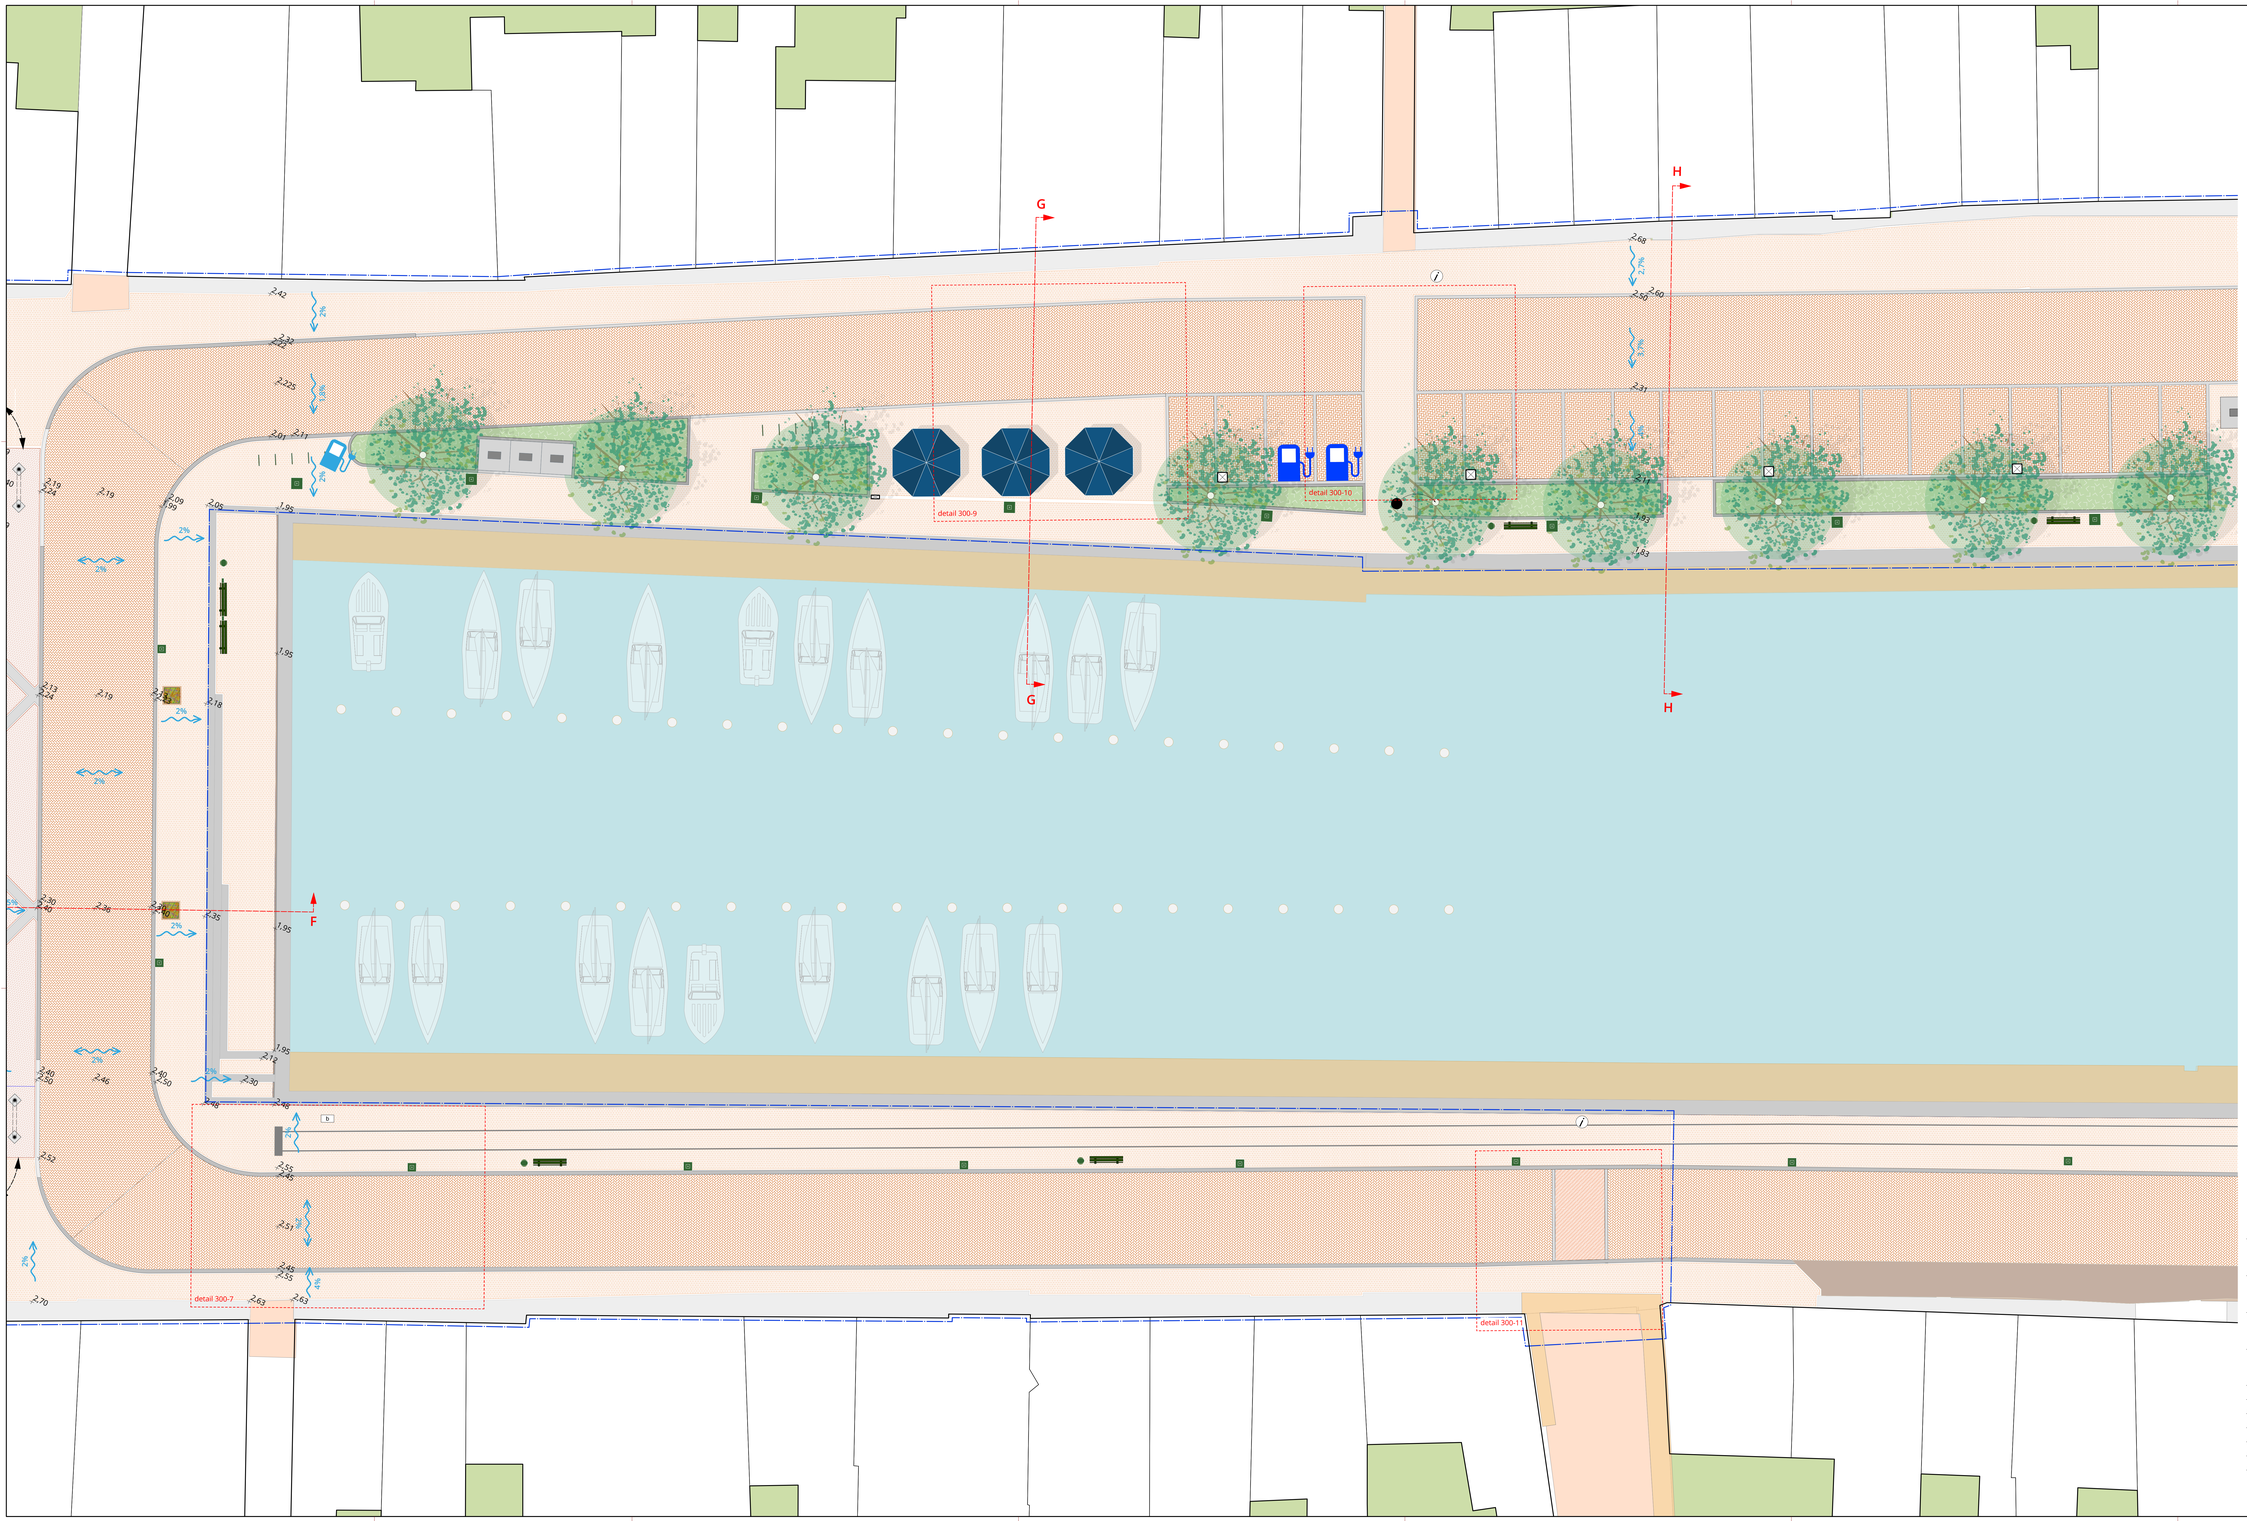

LEGENDA

BESTRATING

- Markplein verharding
  gebakken straatstenen, type Kasuris Autumn, Oldhirmas. halfverbandsverband, afwisselend 90° gelaserd.
- Belijning Marktplein
  Vergelijkbaar basisgesteente natuursteen kinderkopjes, 3 rijen strekken, ongevoegd
- Natuursteen bies muziektent
  Vergelijkbaar basisgesteente natuursteen kinderkopjes
- Verhoogd plateau van natuursteen rondom standbeeld Jacob Cats
  Belgisch Kasteelzand, vegetatiedrempel van Gewacker van den Bar of gelijkwaardig.
- Rijloper Markt en Haven
  Gebakken klinkers (Vergelijkbaar), keiformaat, kapverband. Kleur: rood.
- Terrazzen voorzieningszone
  gebakken klinkers (Vergelijkbaar), delformaat, halfsteenverband. Kleur: 50% Kleur geel, 50% rood, 20% paars.
- Voetpaden
  gebakken klinkers (Vergelijkbaar), delformaat, halfsteenverband. Kleur: 50% rood, 20% paars, 30% geel
- Knooipunt rijweg Haven Zuidzijde
  gebakken klinkers (Vergelijkbaar), delformaat, vlieksteenverband. Kleur: 50% rood, 20% paars, 30% geel
- Parkeervakken Haven
  Vergelijkbaar basisgesteente gebakken klinkers, keiformaat, vlieksteenverband. Kleur: rood.
- Markering tramposor
  gebakken klinkers delformaat. Kleur at ondersteiga afpaal conform gebakken klinkers Rijweg & tramspor buiten plangrens, zie detail 300-7
- Blauwe zone Marktplein
  Strekkenz, delformaat, Bleekrijde gegloeiend in kleur hemelsblauw. Gewacker Fines of gelijkwaardig.
- Kantopsluiting rijloper Markt
  gebrekkleurd set beton, 5200x250x100 cm, kleur grijs inclusief kuichtbanden Gewacker Strijdkleuren of gelijkwaardig.
- Kantopsluiting rijloper Haven Zuidzijde en plantvakken Noordzijde
  Vergelijkbaar basisgesteente natuursteen kinderkopjes, gezoogd, Gewacker van Gelpen Kasteelzand van Belgrijde, Zie Strijdt Kleur of gelijkwaardig.
- Strekkenbaag tussen rijloper en voetpad Haven
  Vergelijkbaar 1 rij enkk natuursteen kinderkop
- Bosmaalranden van Beton
  Bosmaalranden van betonnen tegels 8 elementen, breedte 0,20 m, hoogte 0,50 m aanvar. ca. 0,25 m boven maaiveld, kleur Meldegrijs Gewacker Dumont Beton of gelijkwaardig, zie detail 300-8
- Trapelementen jacob Cats
  Hardstenen trapredder maaiberd, diepte 0,35m, hoogte 0,35m maaiv.ver. 0,05-0,20 boven maaiveld, kleur grijs Gewacker Pinto Reykjavik n.g.l.
- Parkeren voor doktersplatzja
  Vergelijkbaar basisgesteente natuursteen gleuvenmarking haven noordzijde. Ter uitvoerbe van parkeren voor doktersplatzjik ter behouve van bestaanbaarheid voor hulpdiensten.

AFWATERING

- Ursatlook markplein en parkeerplaatsen
  Valke ursatlook, 30x30 cm Gewacker 790 of gelijkwaardig.
- Smalle ursatlook 20x40cm rijloper marktplein
  Lijnlok type A22 Reykjavik 8,030 voorzien van retro reuzer Gewacker. Ars n.g.l.

GROEN

- Bestaande bomen, te handhaven:
  Stats.
  Platanus hispanica (hoogteen)
  Stats:
  Carpinus betulus Fastigiatur
- Bestaande bomen, te verplanten:
  Stats:
  Carpinus betulus Fastigiatur
- Nieuwe te planten bomen:
  Stats.
  Ex Platanus hispanica (hoogstam) maat 30-35
  Stats:
  Ex Carpinus betulus Fastigiatur (Beeverdi) maat 20-25
- Elsklaag Haven
  Lynceaa conform huidige beplanting, ze beplantingsplan
- Bloemenzuilen "Karnemuns"

VERLICHTING EN BEWEGWIJZERING

- Hoge lichtmast met spots
  Lichtmast van staal, conische vorm, hoogte 10,00 meter, RAL kleur RAL6009 met 3 vende spots, type Sklur Olivio
- Historische paaltop
  armatuur Hollandia kap met een ronde oculair in koper op haaga mast 4.1m in RAL6009. Leverancier: De Noord
- Historische lichtmast
  armatuur Hollandia kap met een ronde oculair in koper op haaga mast 4.1m in RAL6009. Leverancier: De Noord
- Bewegwijzering oervraar parkeerplaats
  type en maatvoering n.t.b. in overleg met Stadsraad

INRICHTINGSELEMENTEN

- Boomrooster. Type Circles. Leverancier Grijsen e.g.
- Prikmeubus verplaatsen naar nieuwe locatie
- Historische banken (bestaand) Haven
  Gietijzer, zwart, kleur standgroen NL-6005, te verplaatsen naar nieuwe locatie
- Fietsenrek
  Primo 600, thermisch verzinkt en gepoedercoat standgroen NL-6005. Vrijdergrijds verankerd Gewacker Grijsenbeek of gelijkwaardig.
- Uitneembaar mobiebhek
  Hekwerk van staal, RAL 7016 antraciet, hoogte 2m. Kleur standgroen NL-6005 Per hek 2 aan beton/stoelbanden. Qbic bij recepsie en deur in clamp
- Afdekpaal staal t.b.v. knip Zuidzijkkanaal en Noordzijkkanaal
  vrijdertige afpaal n.t.b. 1,0 m, type Rack kaal Ø 60 mm, verzinkt en gecoat kleur standgroen NL-6009 met reflectieband, afwisselend met drukknoop, met bekervoet, funtoos gelijk aan mastvoet Gewacker Yelowa n.g.l.
- Hydraulische verzinkbare verkeerspaal type Hydra Base.
  Type HH-100 Hydra Base, diameter 220 mm. Gepoedercoat. Kleur zwart. Leverancier Hortacom n.g.l.
- Verkeersbord doodlopende weg
  type RVV 14b. Ter voorkoming overlast Noordzijkkanaal.
- Waterlaap Evides
  RAL 6009
- Ondergrondse containers
  Verplaatsen van Markt naar Haven Noordzijde
- Afvalkak
  type Contracuts 350 voorzien van peukenvoorziening. kleur standgroen RAL 6009
- Bestaande vlag
- Elektravoorziening t.b.v. markt en evenementen geïntegreerd in lichtmast ernst Straatmeubilair. Type en voorgezeing nader te bepalen in overleg met gemeente en stadsraad.
- Oplaadpunt elektrische auto's Haven Noordzijde
  Conform huidige oplaadpunt op markt.
- Oplaadpunt elektrische fiets Haven Noordzijde

OVERIG

- Muziektent
  Tandheen en spaaardeken (Conform plannen Stadsraad)
- Standbeeld Jacob Cats
  Landhaven op huidige locatie
- Minder valide parkeerplaats
- Parkeerplaats voor artsen
- Plangrens projectgebied
- Aanbouwing locatie detail
- B Aanbouwing locatie doorsnede
- 2,50 Hoogtepeil in meter t.o.v. NAP
- 2% Afwateringsrichting en percentage

Project	Opdrachtgever
Herinrichting Markt Brouwershaven	**gem. Schouwen-Duiveland**
Fase: **DO**	Project nummer: **2010**
Onderwerp: **Overzichtstekening Haven 1/2 , model stadsraad**	Bladcode: **121**

Schaal	Pagina formaat	Tekenaar	Datum
1:100	**A0+ (1400x841)**	**A. Smithee**	**25/02/2021**

Omschrijving	Datum	revisie
Aanpassing aan wensen stadsraad	05/03/2021	A
Aanpassing laad & los zone	11/03/2021	B
Toevoeging van twee haakse parkeerplaatsen	17/03/2021	C
Aanpassing meubilair en verlichting	05/05/2021	D
Aanpassingen t.b.v. nota van inlichtingen	18/05/2021	E

Felixx Landscape Architects & Planners
Realizing Happy Environments
Guostowee 45H
3029 AR Rotterdam (NL)
T +31 (0)10 273 30 28
www.felixx.nl

felixx