


CONCEPT DEFINITIEF ONTWERP

HAVEN

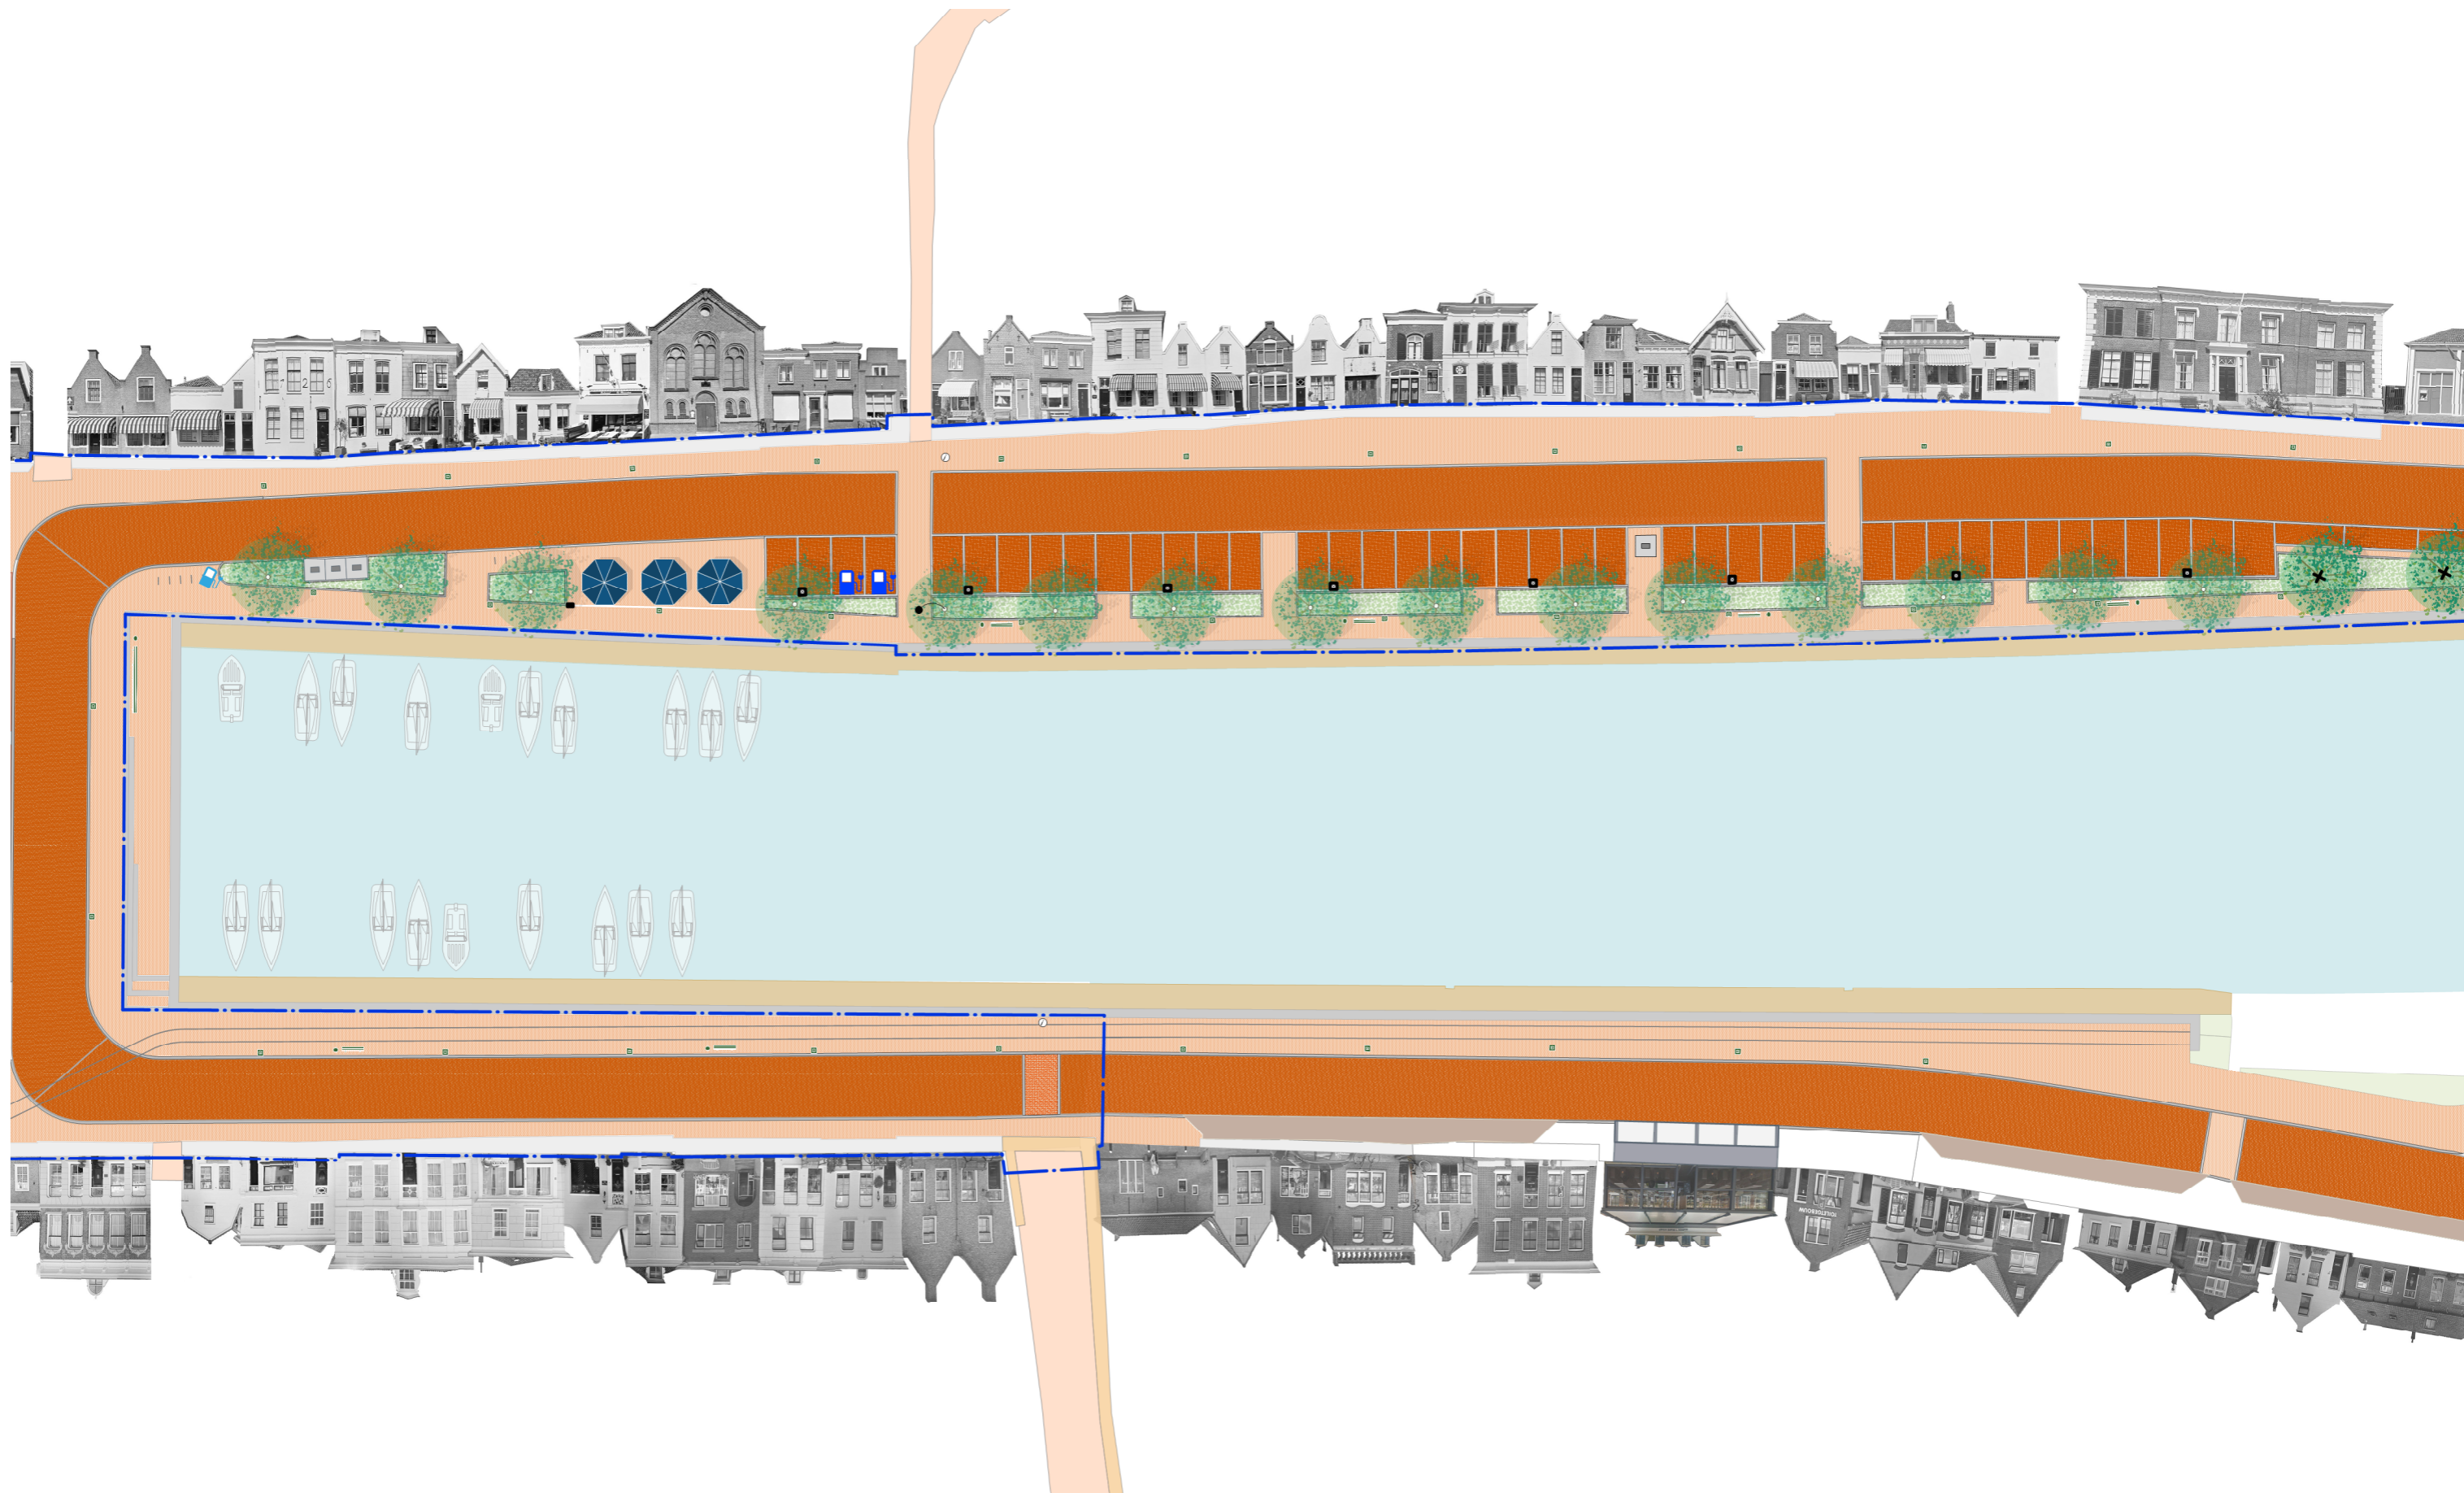



LEGENDA

HAVEN



BESTRATING

-  Rijloper Markt en Haven
gebakken klinkers (hergebruik), keiformaat, keperverband
kleur: rood
-  Terrassen- voorzieningzone
gebakken klinkers (hergebruik), dikformaat, halfsteensverband,
kleur: 50% kleur geel, 30% rood, 20% paars
-  Voetpaden
gebakken klinkers (hergebruik), dikformaat, halfsteensverband,
kleur: 50% rood, 20% paars, 30% geel
-  Kruispunt rijweg Haven Zuidzijde
gebakken klinkers, hergebruik dikformaat, elleboogverband,
kleur: 50% rood, 20% paars, 30% geel
-  Parkeervakken Haven
hergebruik bestaande gebakken klinkers, keiformaat, elleboogverband,
kleur: rood
-  Markering tramspoor
gebakken klinkers dikformaat. Kleur en onderlinge afstand conform
bestaande markering tramspoor buiten plangrens. zie detail 300-7
-  Kantopsluiting rijloper Haven Zuidzijde en plantvakken Noorzijde
Trottoirband van beton 13/15x20x100 cm, hoekpunten uitgevoerd d.m.v.
inriperronbanden kleur betongrijs. (lev. Struyk Verwo of gelijkwaardig)
-  Streckenlaag tussen rijloper en voetpad Haven
hergebruik 1 rij strek natuursteen kinderop
-  Laad en loszone
Markering van natuursteen conform rijbaanmarkering haven noordzijde.

AFWATERING

-  Straatkolk parkeerplaatsen
vlakke straatkolk, 38x38 cm
(leverancier TBS of gelijkwaardig)
-  Smalle straatkolk 20x45 cm bij terras
Lijnkolk type ACO Multipoint K200 voorzien van retro rooster
(Leverancier: Aco o.g.)

GROEN

-  Bestaande bomen, te handhaven:
Haven
Carpinus betulus Fastigiata'
-  Bestaande bomen, te verplanten:
Haven
Carpinus betulus Fastigiata'





Nieuw te planten bomen:
Haven
4st Carpinus betulus Fastigiata' (beveerd) maat 20-25


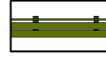




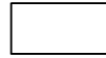


Blokhaag Haven
Lonicera conform huidige beplanting, zie beplantingsplan

VERLICHTING EN BEWEGWIJZERING

-  Historische paaltop
hergebruik bestaande masten, opnieuw lakken in kleur standgroen RAL 6009
en nieuwe masten toevoegen gelijk aan bestaand
-  Bewegwijzering van/naar parkeerplaats
type en maatvoering n.t.b. in overleg met Stadsraad

INRICHTINGSELEMENTEN

-  Brievenbus verplaatsen naar nieuwe locatie
-  Historische banken (bestaand) Haven
geschakeld aan elkaar, kleur standgroen RAL 6009, te verplaatsen naar
nieuwe locatie
-  Fietsnietje
Primo 600, thermisch verzinkt en gepoedercoat standgroen RAL 6009,
ondergronds verankerd (leverancier Groundlevel of gelijkwaardig)
-  Afzetpaal staal t.b.v. knip Zuidijkstraat en Noordijkstraat
onderlinge afstand h.o.h. 1,50 m, type Mark staal Ø 60 mm, verzinkt en gecoat
kleur standgroen RAL 6009 met reflectieband, afneembaar met driekantslot,
met betonvoet, fundatie gelijk aan maaiveld (leverancier Velopa o.g.)
-  Ondergrondse containers
verplaatsen van Markt naar Haven Noordzijde
-  Afvalbak
type Constructo 200 voorzien van peukenvoorziening,
kleur standgroen RAL 6009
-  Oplaadpunt elektrische auto's Haven Noordzijde
Conform huidige oplaadpunt op markt.

OVERIG

-  Plangrens projectgebied

