


BEWEGWIJZERING


VOOR BEZOEKERS VAN EN NAAR DE STAD (DEFINITIEVE INVULLING AFHANKELIJK VAN PLANNEN KINKORN)

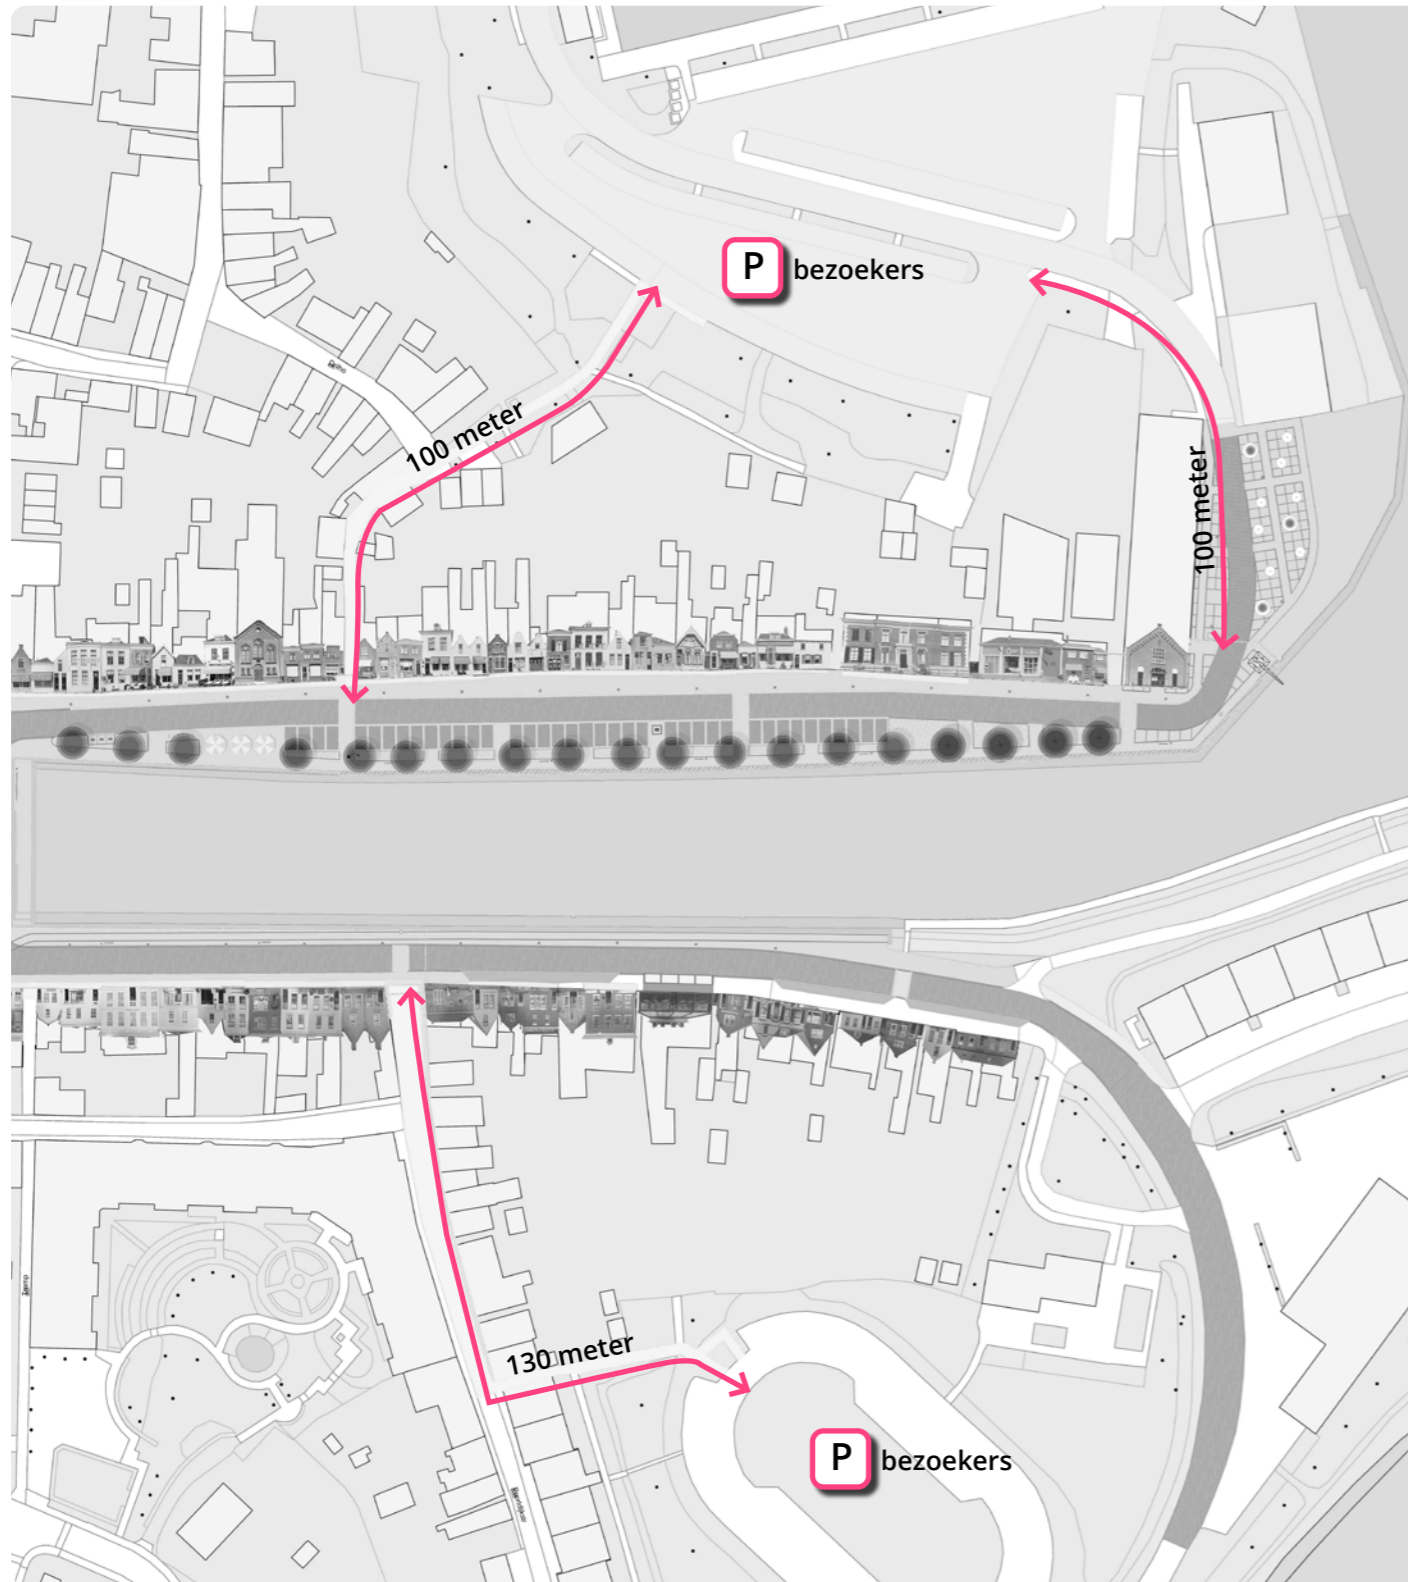

Informatiebord met stadsplattegrond bij parkeerplaats, nader uit te werken



Aantrekkelijke route

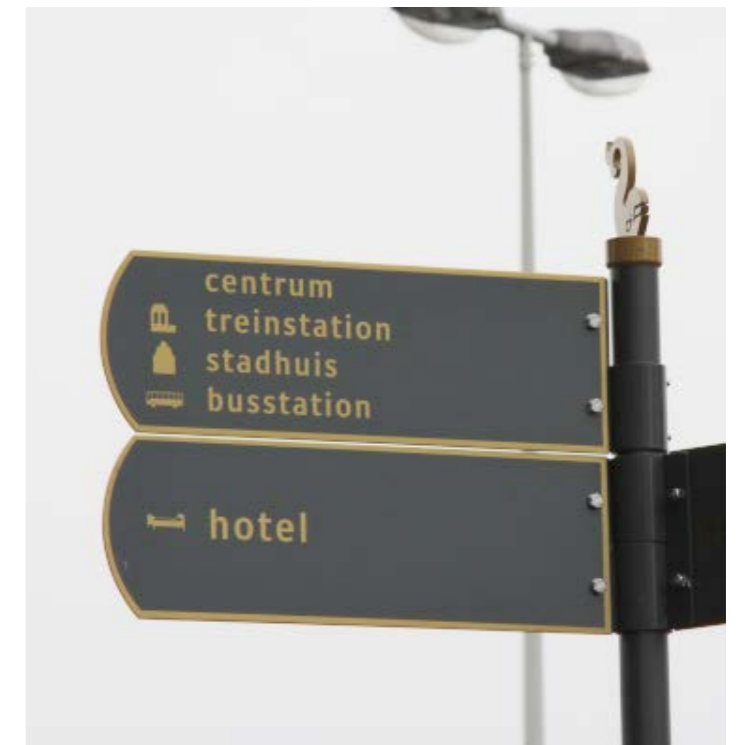

Klassieke, terughoudende bewegwijzering