

### Legenda

- Rijbaan
- Trottoir
- Parallelweg / trottoir
- Halfverharding (scheipen)
- Halfverharding (berm)
- Verkeersplateau
- Plein
- Herstraten
- Bestaande boom
- Nieuwe boom
- Waterappunt
- Kombord
- Verkeersborden
- Project grens
- Kadastrale grens

### Opmerkingen


Platen in meters, tenzij anders vermeld  
 Glasen in millimeters, tenzij anders vermeld  
 Hoogtenaten in meters t.o.v. N.A.P., tenzij anders vermeld

### Versie

Versie	Omschrijving	Gemaakt	Datum
A			
B			
C			
D			
E			
F			
G			

Project: Herinrichting centrumgebied Sijsland  
 Onderdeel: Presentatietekening

Geleend:	Gecontroleerd:	Projectleider:	Schaal:	Blad:	Aantal:	Documentstatus:
A.K.	H.HO	H.HO	1:500	1	1	
Afdeling: Openbare Werken Ingenieursbureau			Formaat:	Datum:	Zaak- & tekeningnummer:	
Laan van Sint Hiare 2, 4301 BH Zierikzee postbus 5555, 4300 JA Zierikzee tel. 0111-42000			A0	23-09-2025	1217814	
						TEK-VH-01-SO

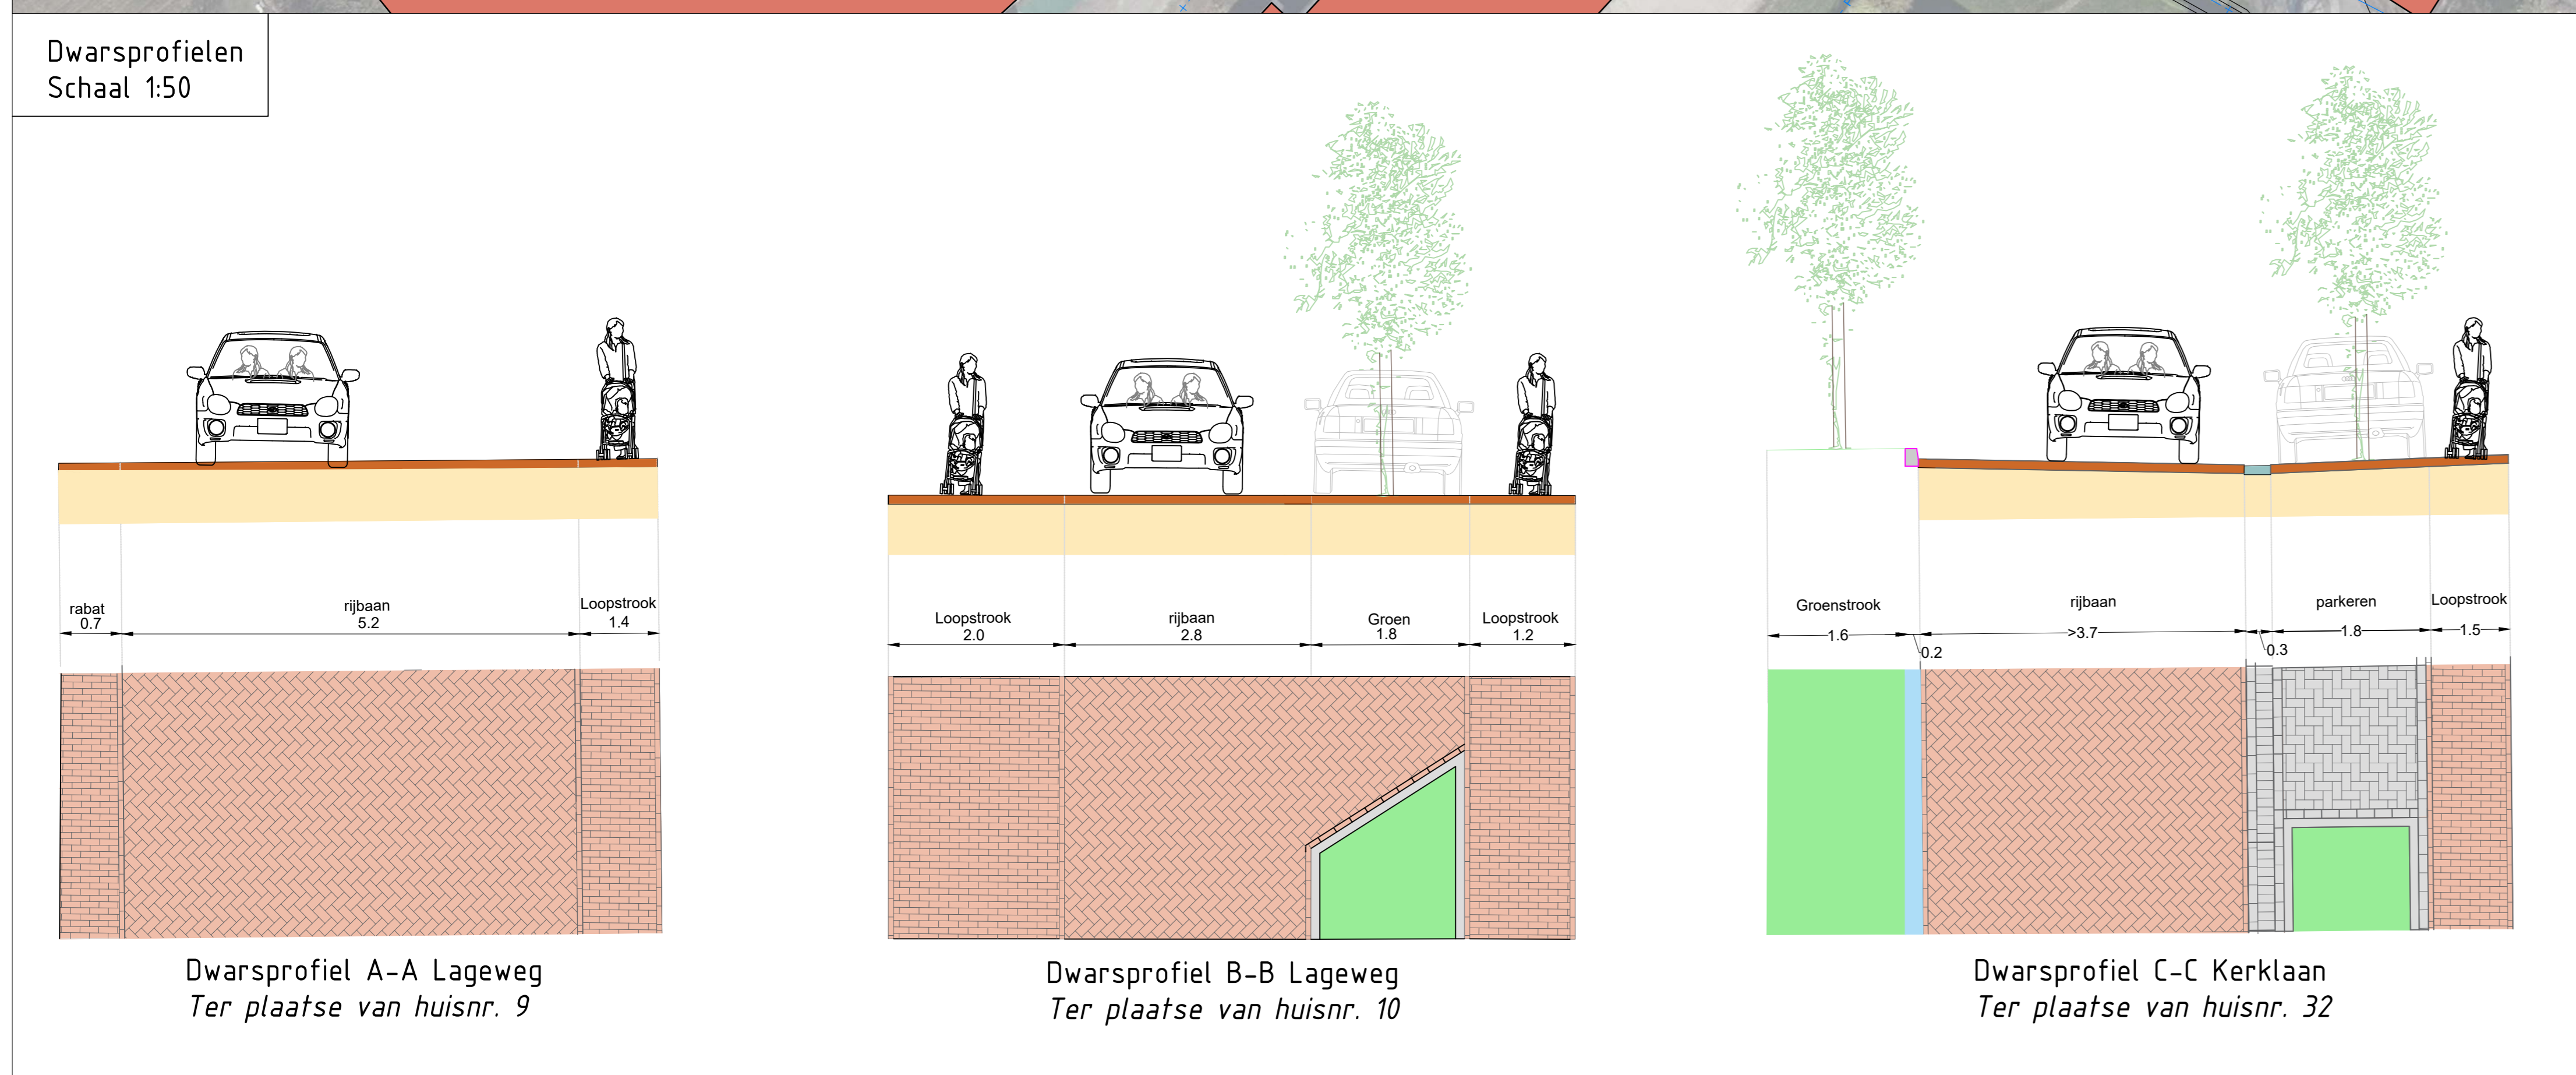

**Situatie**  
 Schaal 1 : 500